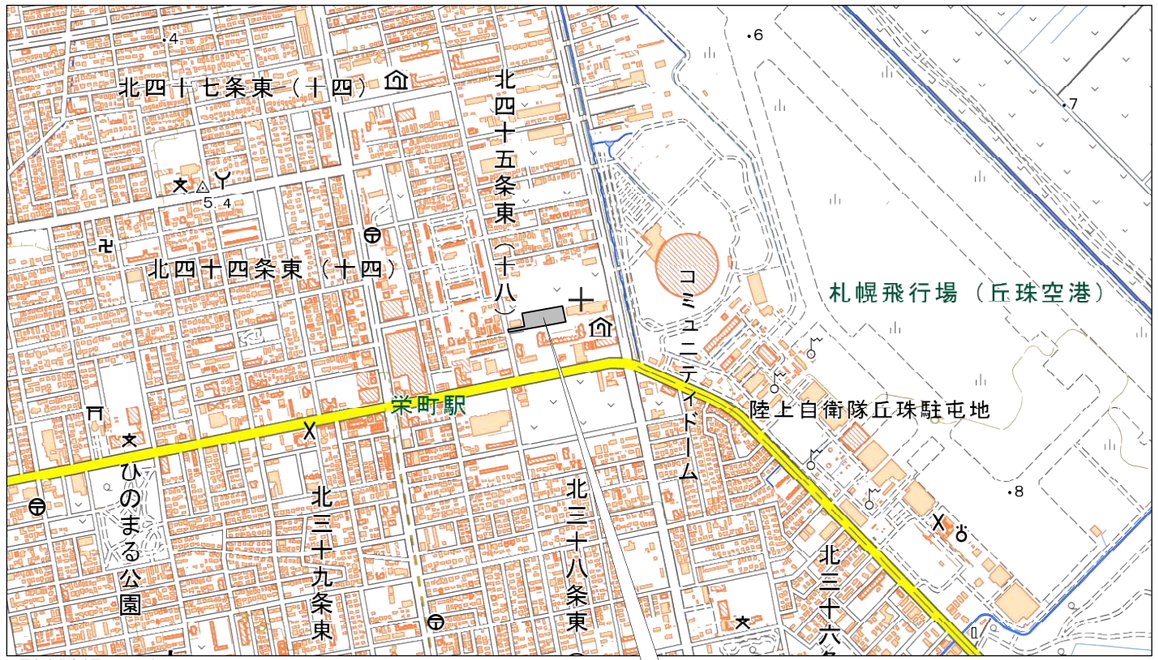

※国土地理院地図Vectorより引用

付近見取り図

平均地盤算定(KBM基準)									
	レベル1	レベル2	長さ(L)	面積(S)		レベル1	レベル2	長さ(L)	面積(S)
1	-0.200	-0.200	20.700	-4.140	16	-0.150	-0.150	2.730	-0.410
2	-0.200	-0.200	1.400	-0.280	17	-0.150	-0.150	3.580	-0.537
3	-0.200	-0.200	2.250	-0.450	18	-0.150	-0.150	1.365	-0.205
4	-0.200	-0.200	0.900	-0.180	19	-0.150	-0.150	2.730	-0.410
5	-0.200	-0.200	5.500	-1.100	20	-0.150	-0.150	3.640	-0.546
6	-0.200	-0.200	17.700	-3.540	21	-0.150	-0.150	9.100	-1.365
7	-0.200	-0.200	5.500	-1.100	22	-0.150	-0.200	24.570	-4.300
8	-0.200	-0.200	0.900	-0.180	23	-0.200	-0.200	2.600	-0.520
9	-0.200	-0.200	2.250	-0.450	24	-0.200	-0.200	3.200	-0.640
10	-0.200	-0.200	0.900	-0.180	25	-0.200	-0.200	2.600	-0.520
11	-0.200	-0.200	7.625	-1.525	26	-0.200	-0.200	10.100	-2.020
12	-0.200	-0.200	6.840	-1.368	27	-0.200	-0.200	0.600	-0.120
13	-0.200	-0.200	1.170	-0.234	28	-0.200	-0.200	2.250	-0.450
14	-0.200	-0.150	13.195	-2.309	29	-0.200	-0.200	0.600	-0.120
15	-0.150	-0.150	3.580	-0.537	30	-0.200	-0.200	5.850	-1.170

合計
長さ(L) ＝ 166.025
面積(S) ＝ -30.906

S / L ＝ -30.906 / 166.025 ＝ -0.186152･･･ ≒ -0.190
平均地盤面はKBM -190とする。

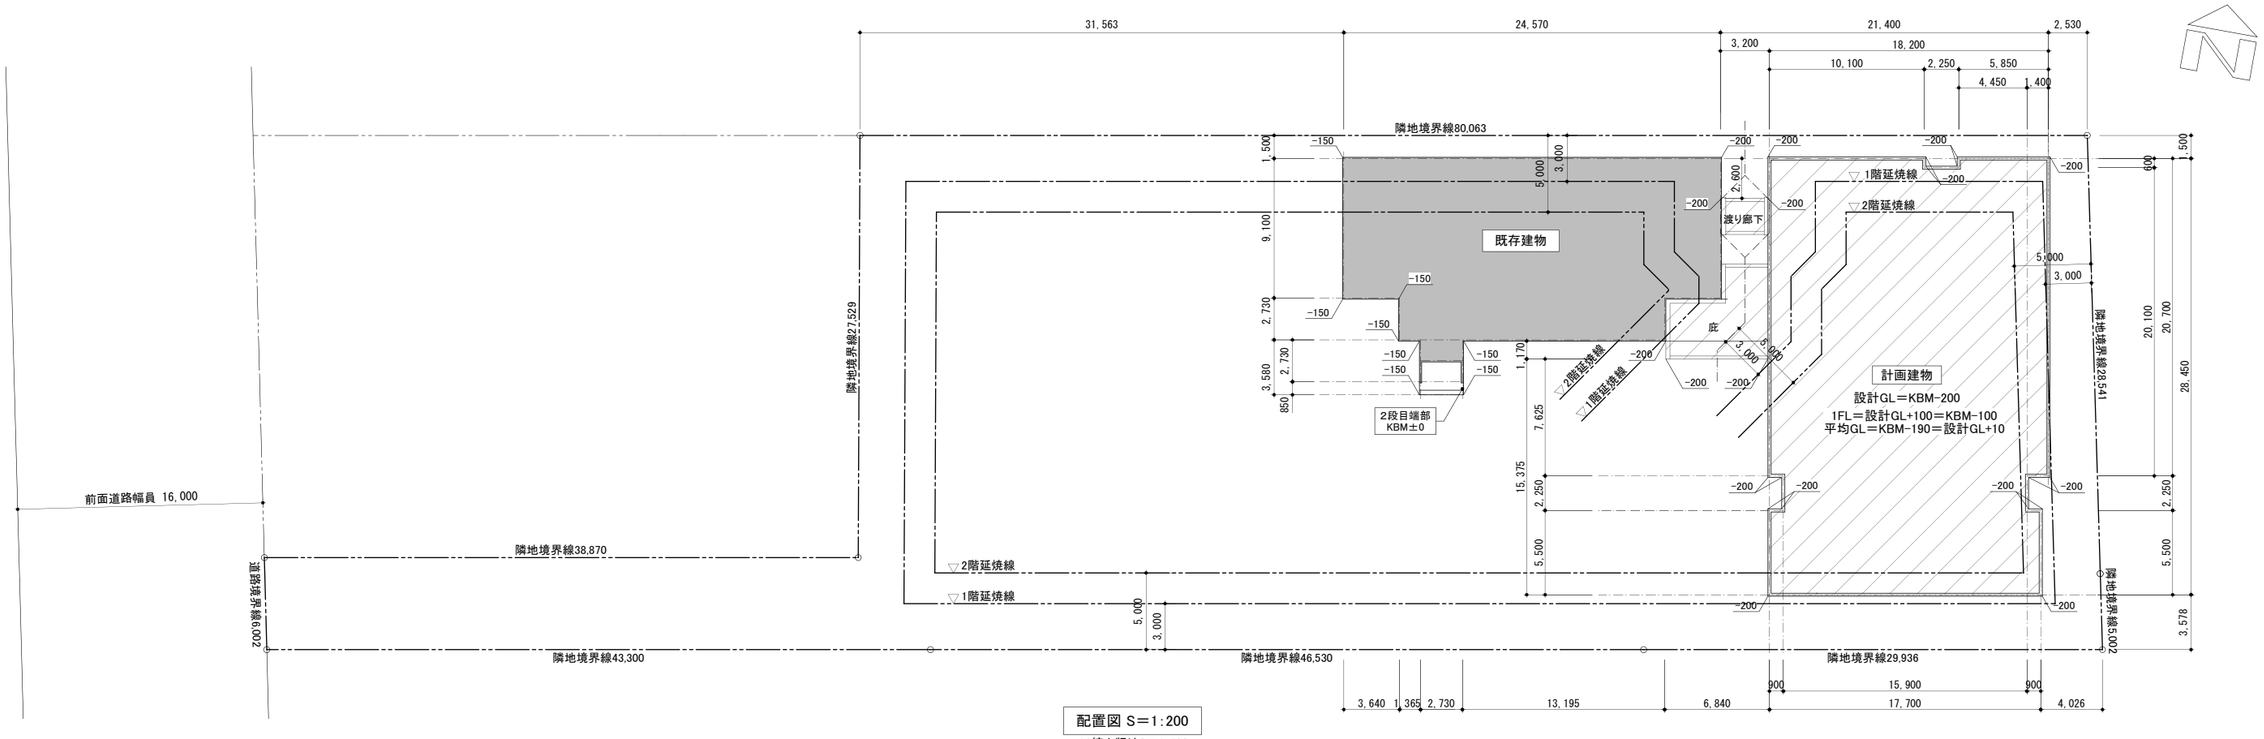

配置図 S＝1:200
A3縮小版はS＝1:400

設計者に無断で複製を禁ず

株式会社 二本柳慶一建築研究所
KEIICHI NIHONYANAGI ARCHITECT & ASSOCIATES

備考	管理建築士 1級建築士事務所(渡)347号 1級建築士登録181500号 二本柳慶一	構造設計1級建築士 構造設計1級建築士 第411号 1級建築士登録 第95741号 君島 博 本図(仕様書)に記載された事項は構造関係規定に適合することを確認した。	設備設計1級建築士 設備設計1級建築士 第1940号 二本柳慶一 本図(仕様書)に記載された事項は設備関係規定に適合することを確認した。	設計担当 K.NIHONYANAGI A.KAWAMOTO 作図担当 S.TOMIHARA	工事名称 愛和福祉会ケアハウス増築工事 図面名称 配置図・付近見取図	プロジェクトナンバー 2407-111249 縮尺 A1 S=1:200 A3 S=1:400	図面番号 A-003 設計年月日 2024.00.00

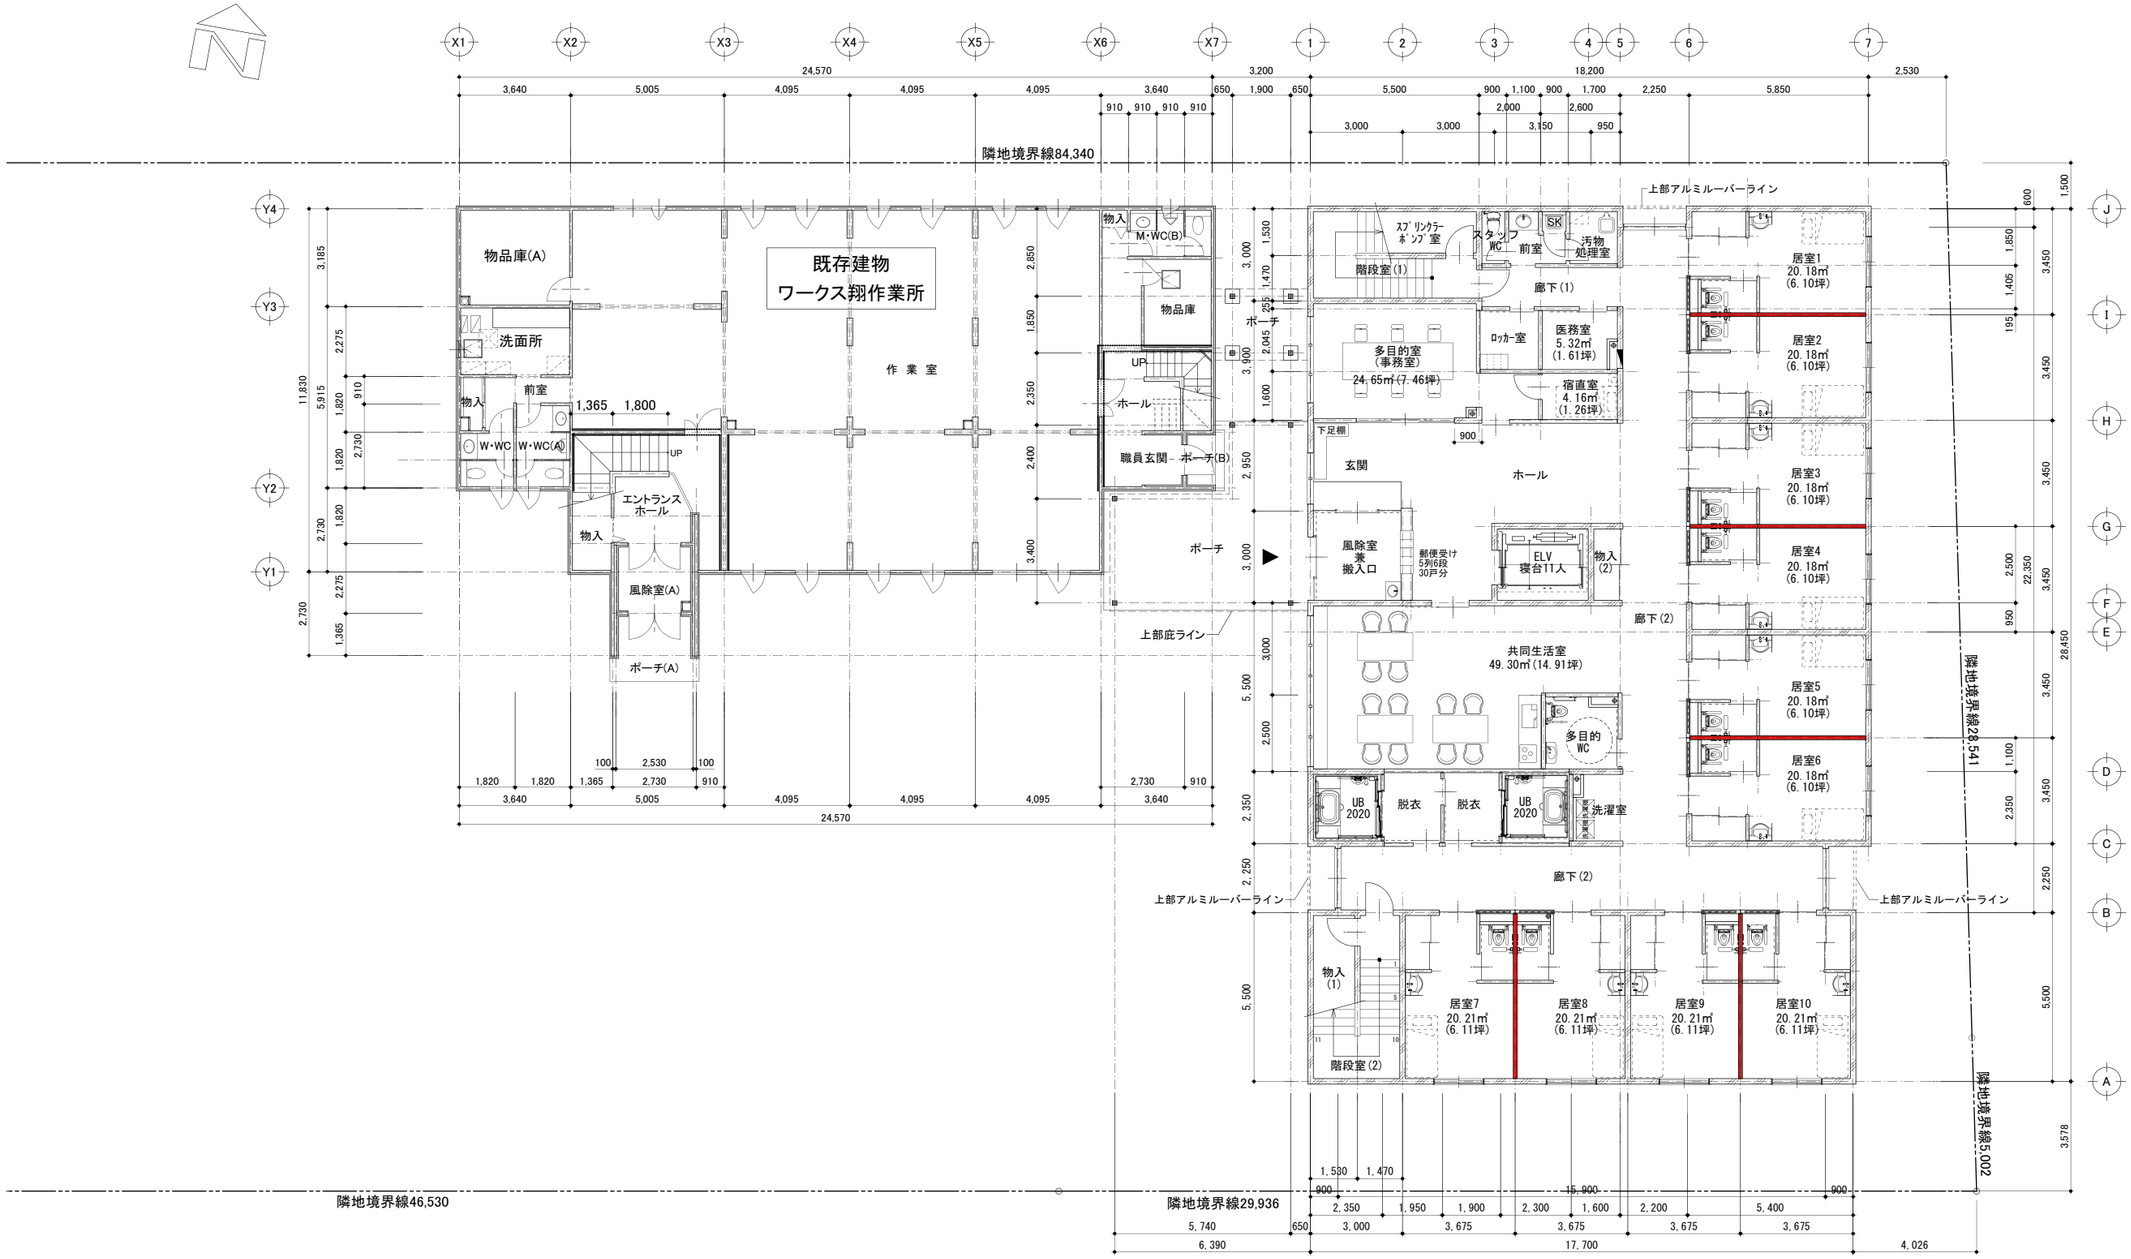

1階平面図 S=1:100

A3縮小版はS＝1：200

凡例

：耐火遮音間仕切り（厚12.5GB-F+厚12.5GB-F両面張り）

設計者に無断で複製を禁ず

株式会社 二本柳慶一建築研究所 KEIICHI NIHONYANAGI ARCHITECT & ASSOCIATES	備考	管理建築士 1級建築士事務所（渡）347号 1級建築士登録181500号 二本柳慶一	構造設計1級建築士 構造設計1級建築士 第411号 1級建築士登録 第95741号 君島 博 本図（仕様書）に記載された事項は構造関係規定に適合することを確認した。	設備設計1級建築士 設備設計1級建築士 第1940号 二本柳慶一 本図（仕様書）に記載された事項は設備関係規定に適合することを確認した。	設計担当 K.NIHONYANAGI A.KAWAMOTO 作図担当 S.TOMIHARA	工事名称 愛和福祉会ケアハウス増築工事 図面名称 1階平面図	プロジェクトナンバー 2407-111249 縮尺 A1 S=1:100 A3 S=1:200	図面番号 A-011 設計年月日 2024.00.00

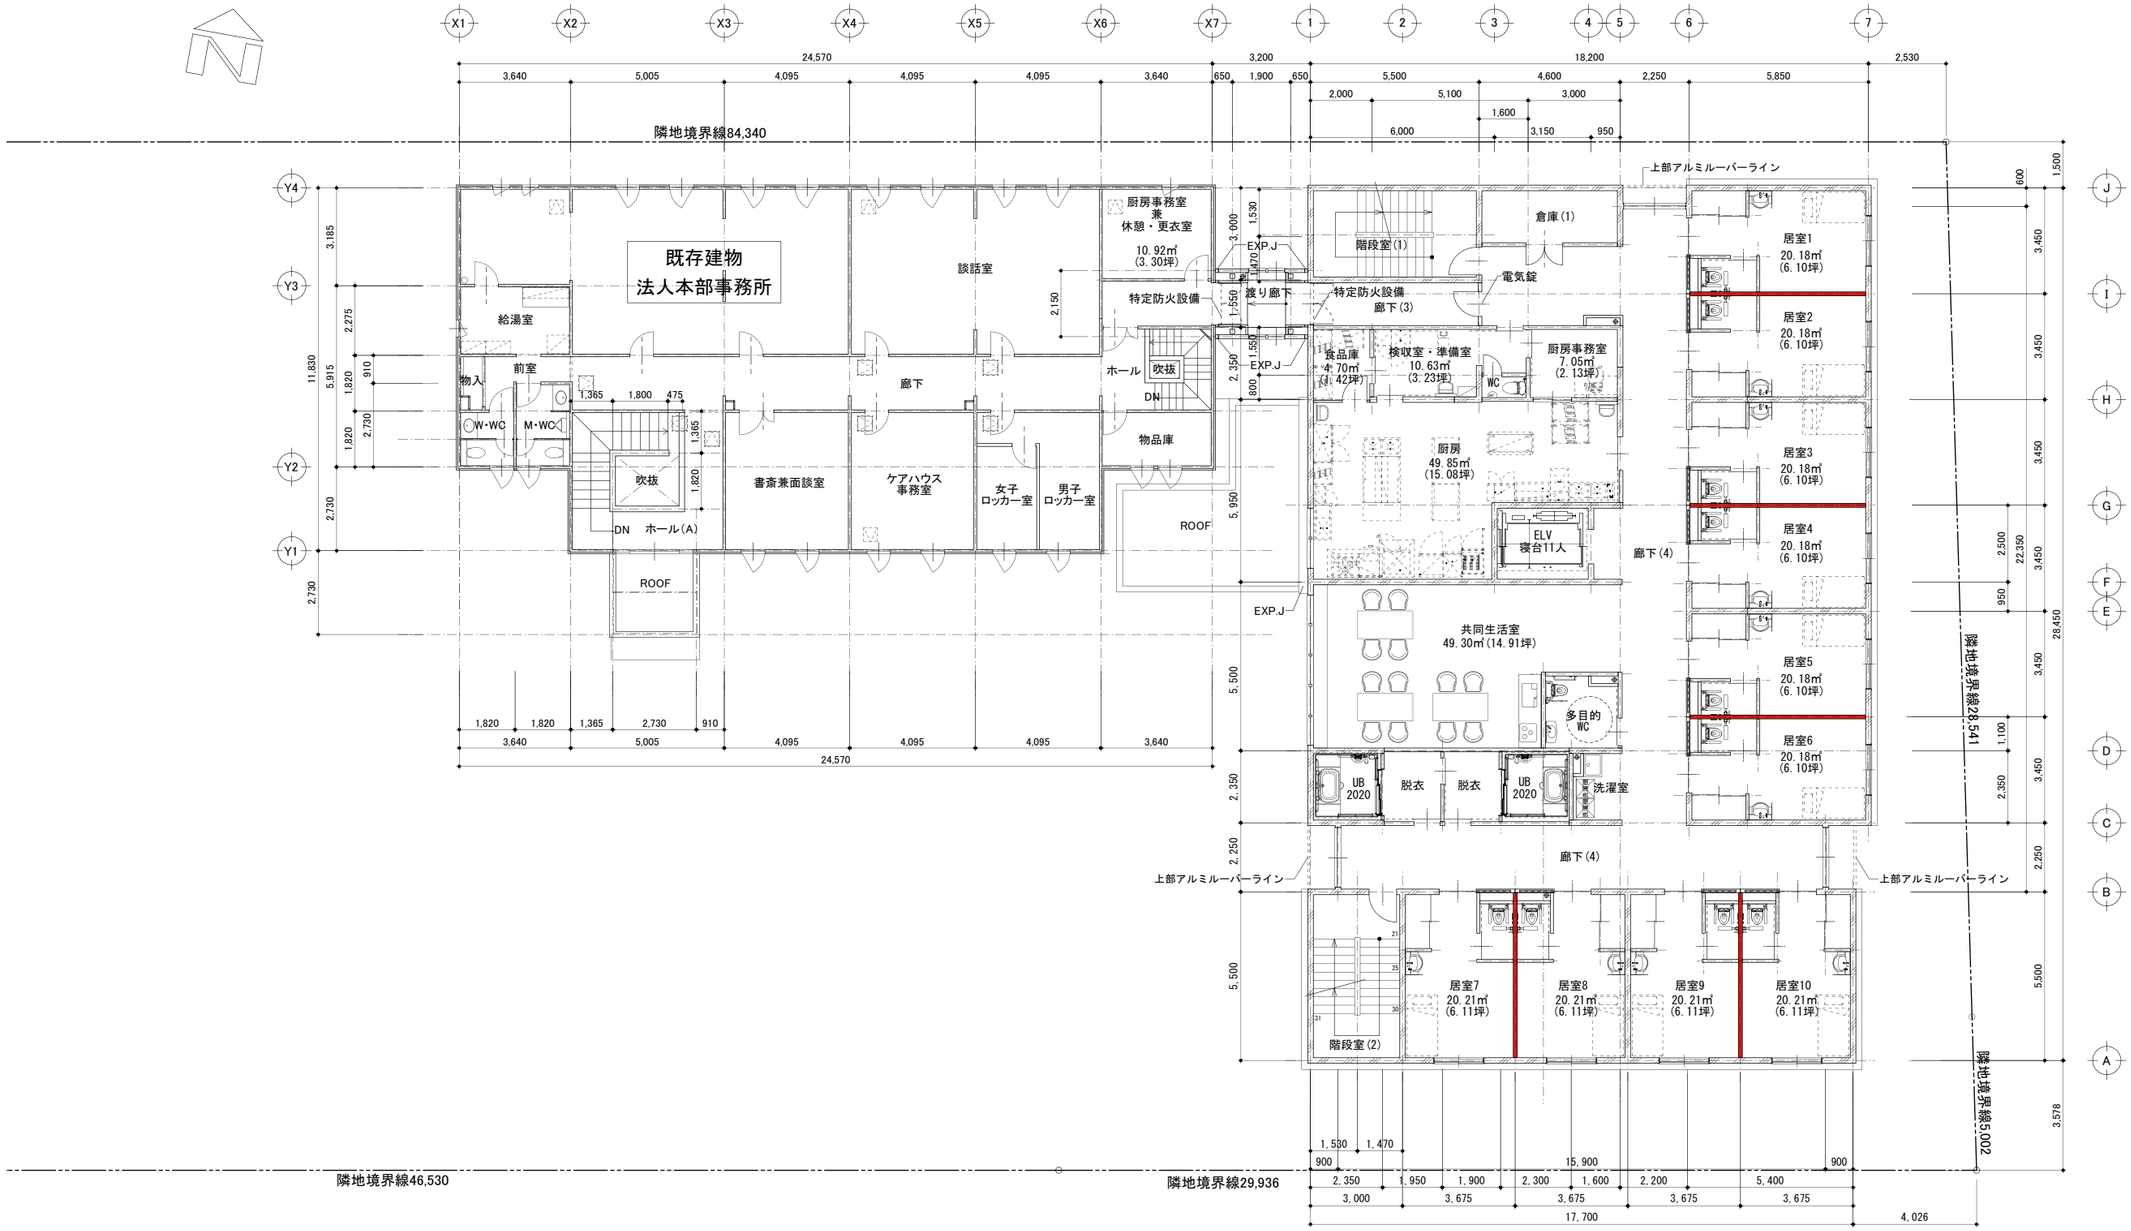

2階平面図 S=1:100

A3縮小版はS＝1：200

凡例

：耐火遮音間仕切り（厚12.5GB-F+厚12.5GB-F両面張り）

設計者に無断で複製を禁ず

株式会社 二本柳慶一建築研究所
KEIICHI NIHONYANAGI ARCHITECT & ASSOCIATES

備考	管理建築士	構造設計1級建築士	設備設計1級建築士	設計担当	工事名称	プロジェクトナンバー	図面番号
	1級建築士事務所（渡）347号 1級建築士登録181500号 二本柳慶一	構造設計1級建築士 第411号 1級建築士登録 第95741号 君島 博 本図(仕様書)に記載された事項は構造関係規定に適合することを確認した。	設備設計1級建築士 第1940号 二本柳慶一 本図(仕様書)に記載された事項は設備関係規定に適合することを確認した。	K.NIHONYANAGI A.KAWAMOTO	愛和福祉会ケアハウス増築工事	2407-111249	A-012
				作図担当 S.TOMIHARA	図面名称 2階平面図	縮尺 A1 S=1:100 A3 S=1:200	設計年月日 2024.00.00

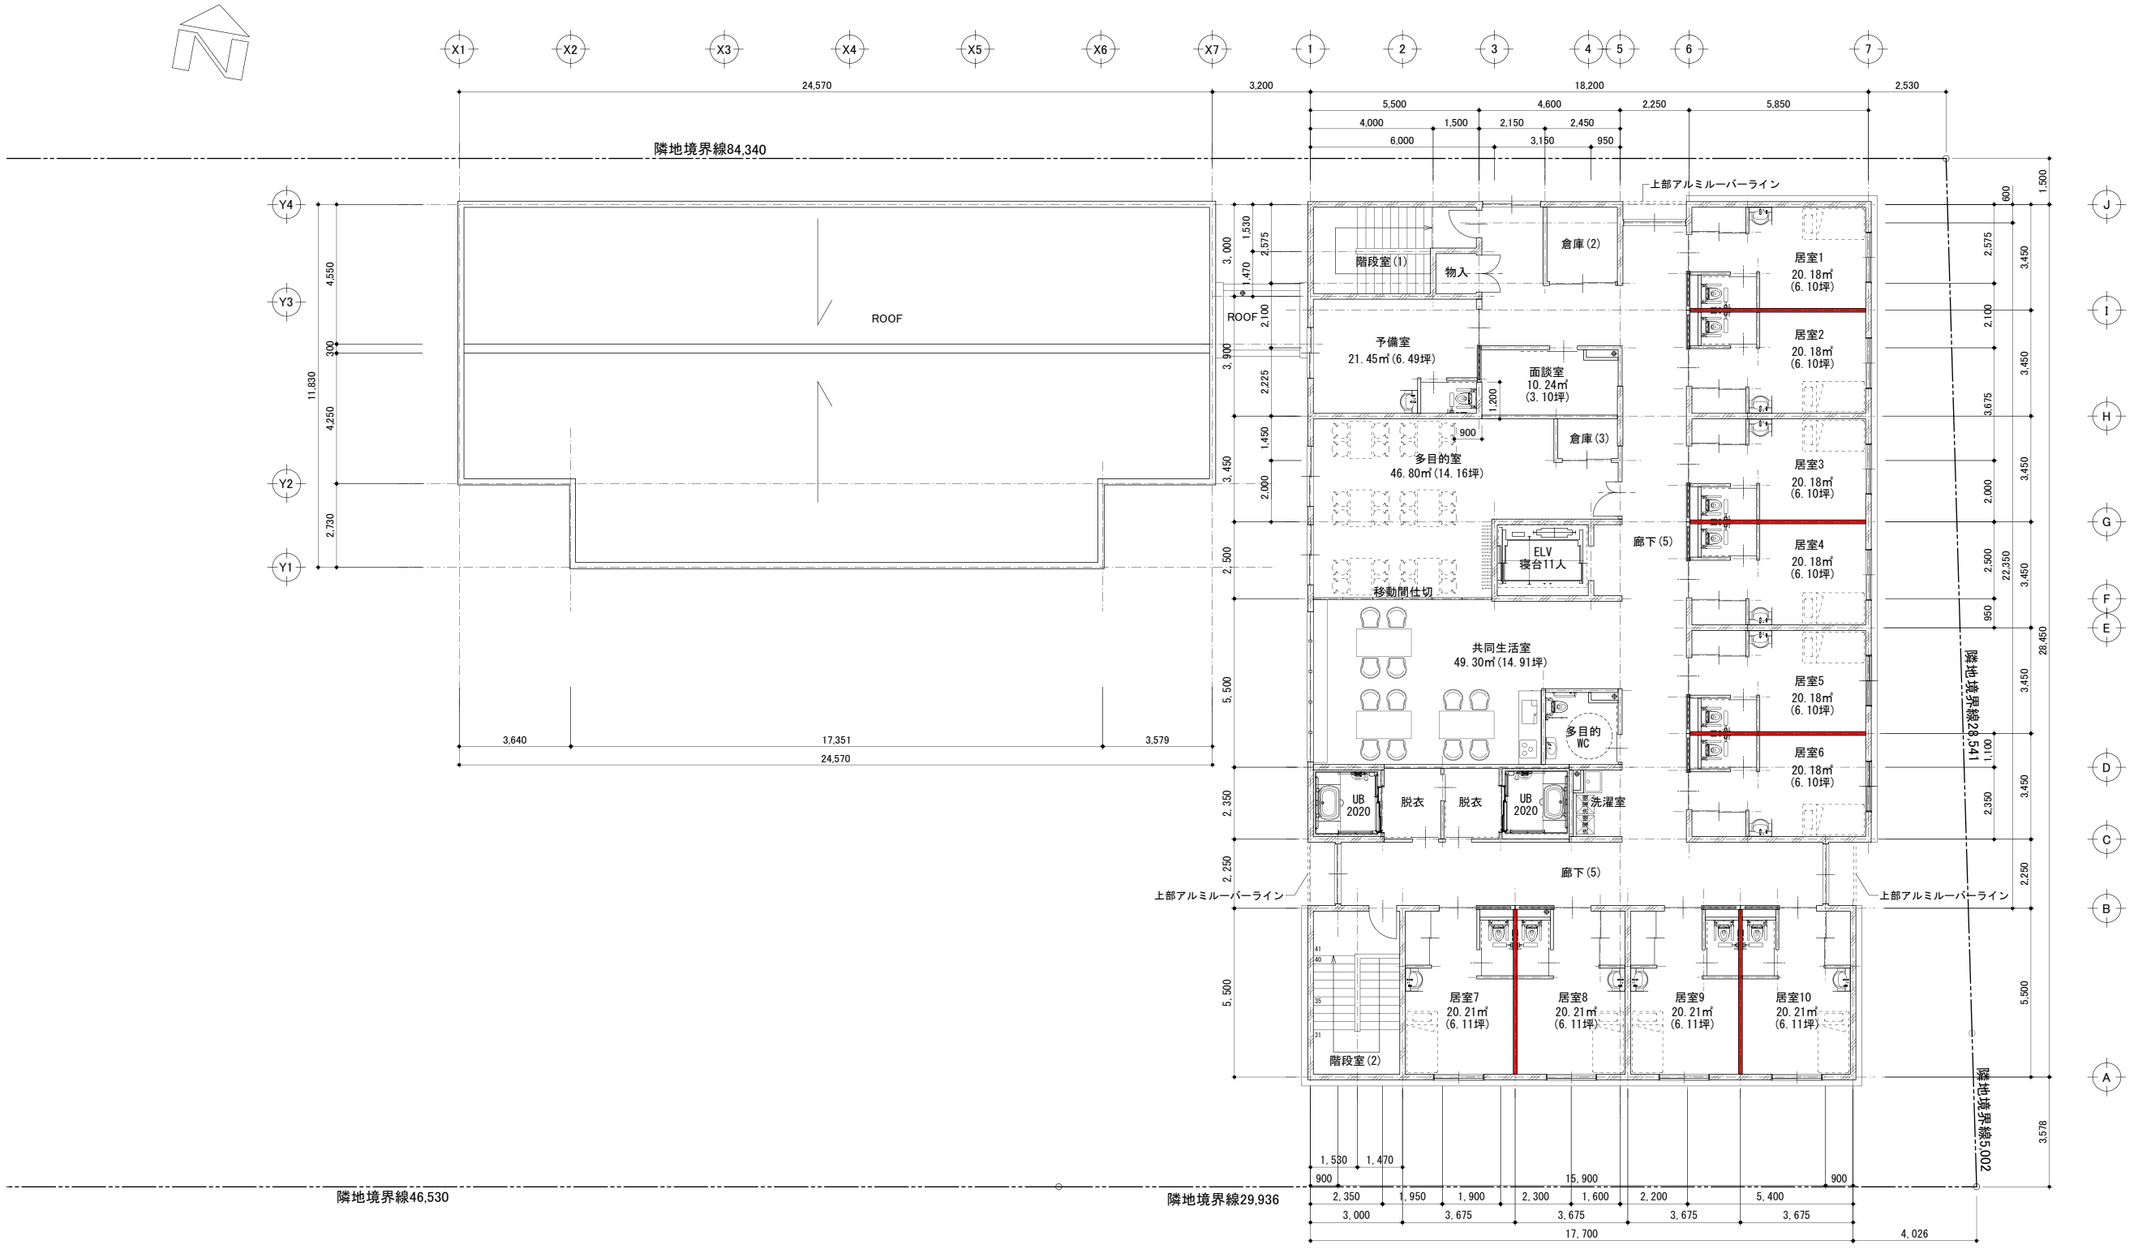

3階平面図 S=1:100

A3縮小版はS＝1：200

凡例

：耐火遮音間仕切り（厚12.5GB-F+厚12.5GB-F両面張り）

設計者に無断で複製を禁ず

株式会社 二本柳慶一建築研究所
KEIICHI NIHONYANAGI ARCHITECT & ASSOCIATES

備考	管理建築士	構造設計1級建築士	設備設計1級建築士	設計担当	工事名称	プロジェクトナンバー	図面番号
	1級建築士事務所（渡）347号 1級建築士登録181500号 二本柳慶一	構造設計1級建築士 第411号 1級建築士登録 第95741号 君島 博 本図(仕様書)に記載された事項は構造関係規定に適合することを確認した。	設備設計1級建築士 第1940号 二本柳慶一 本図(仕様書)に記載された事項は設備関係規定に適合することを確認した。	K.NIHONYANAGI A.KAWAMOTO 作図担当 S.TOMIHARA	愛和福祉会ケアハウス増築工事 図面名称 3階平面図	2407-111249 縮尺 A1 S=1:100 A3 S=1:200	A-013 設計年月日 2024.00.00

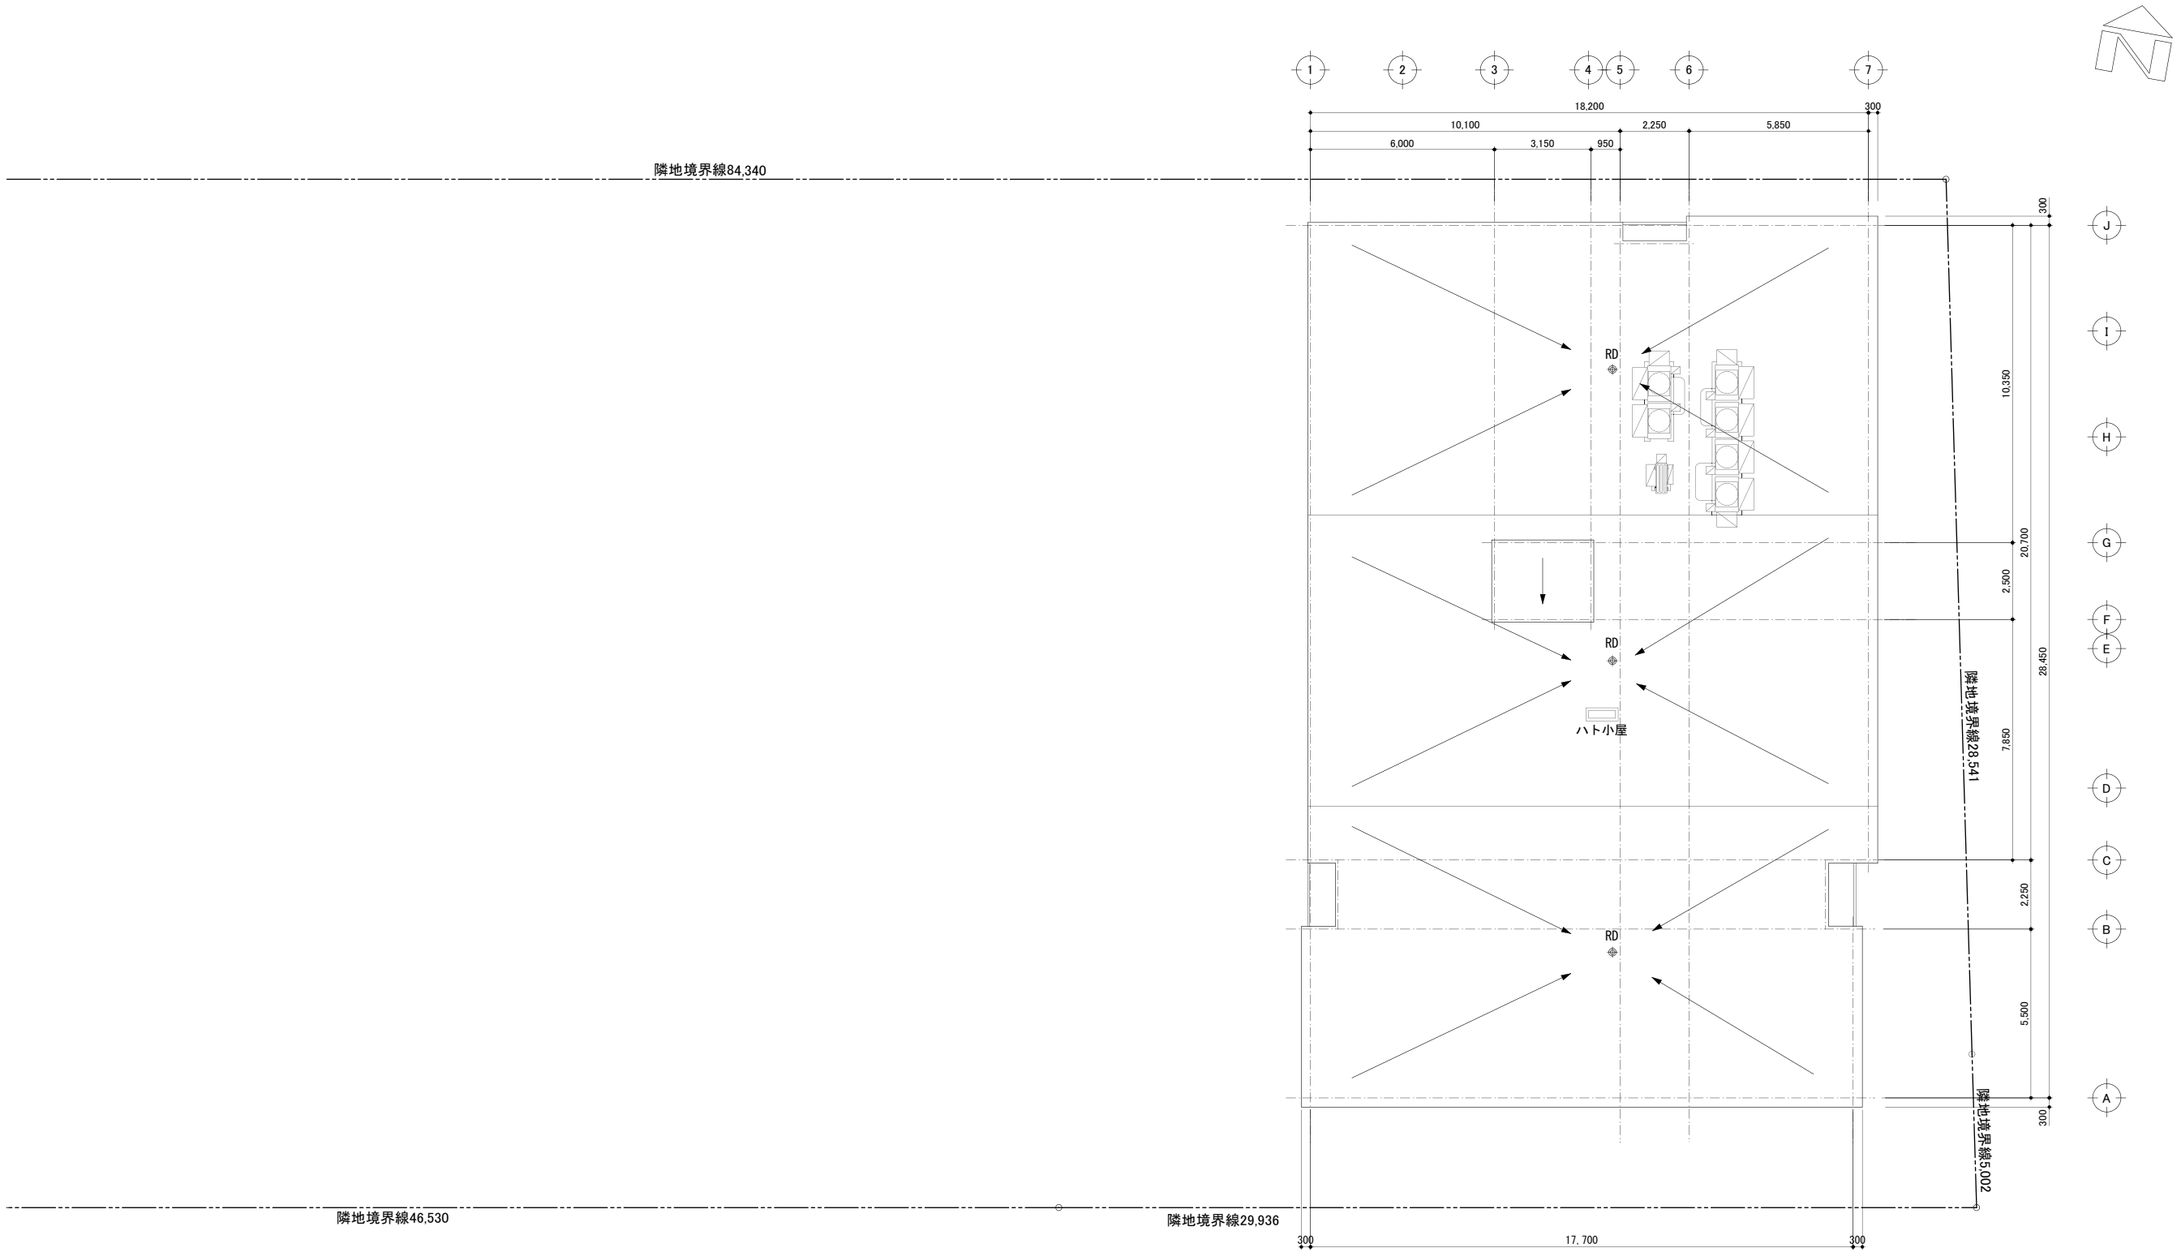

屋根伏図 S=1:100

A3縮小版はS＝1:200

設計者に無断で複製を禁ず

株式会社 二本柳慶一建築研究所 KEIICHI NIHONYANAGI ARCHITECT & ASSOCIATES	備考	管理建築士 1級建築士事務所(渡)347号 1級建築士登録181500号 二本柳慶一	構造設計1級建築士 構造設計1級建築士 第411号 1級建築士登録 第95741号 君島 博 本図(仕様書)に記載された事項は構造関係規定に適合することを確認した。	設備設計1級建築士 設備設計1級建築士 第1940号 二本柳慶一 本図(仕様書)に記載された事項は設備関係規定に適合することを確認した。	設計担当 K.NIHONYANAGI A.KAWAMOTO 作図担当 S.TOMIHARA	工事名称 愛和福祉会ケアハウス増築工事 図面名称 屋根伏図	プロジェクトナンバー 2407-111249 縮尺 A1 S=1:100 A3 S=1:200	図面番号 A-014 設計年月日 2024.00.00

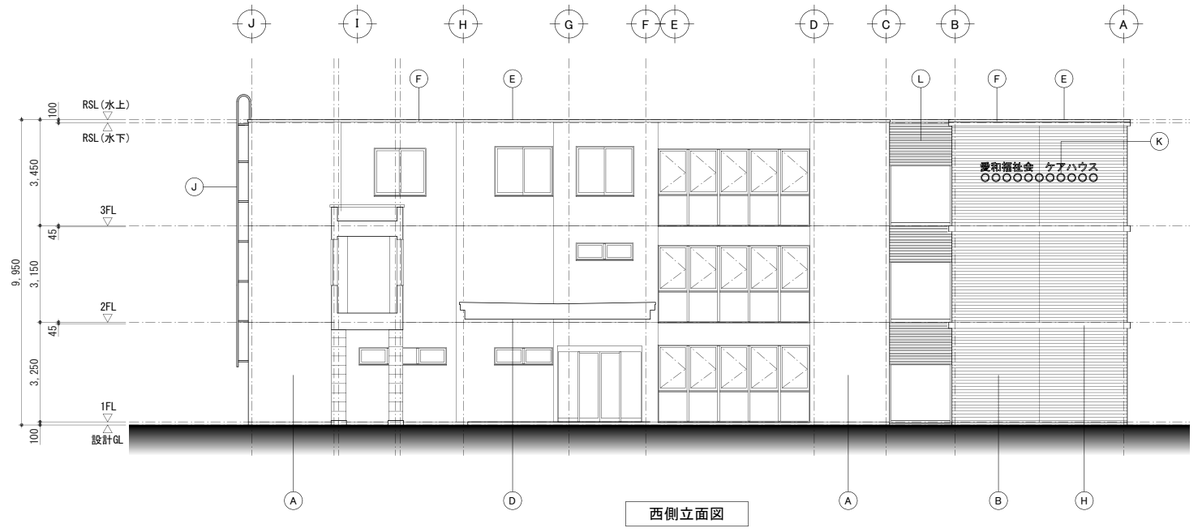

西側立面図

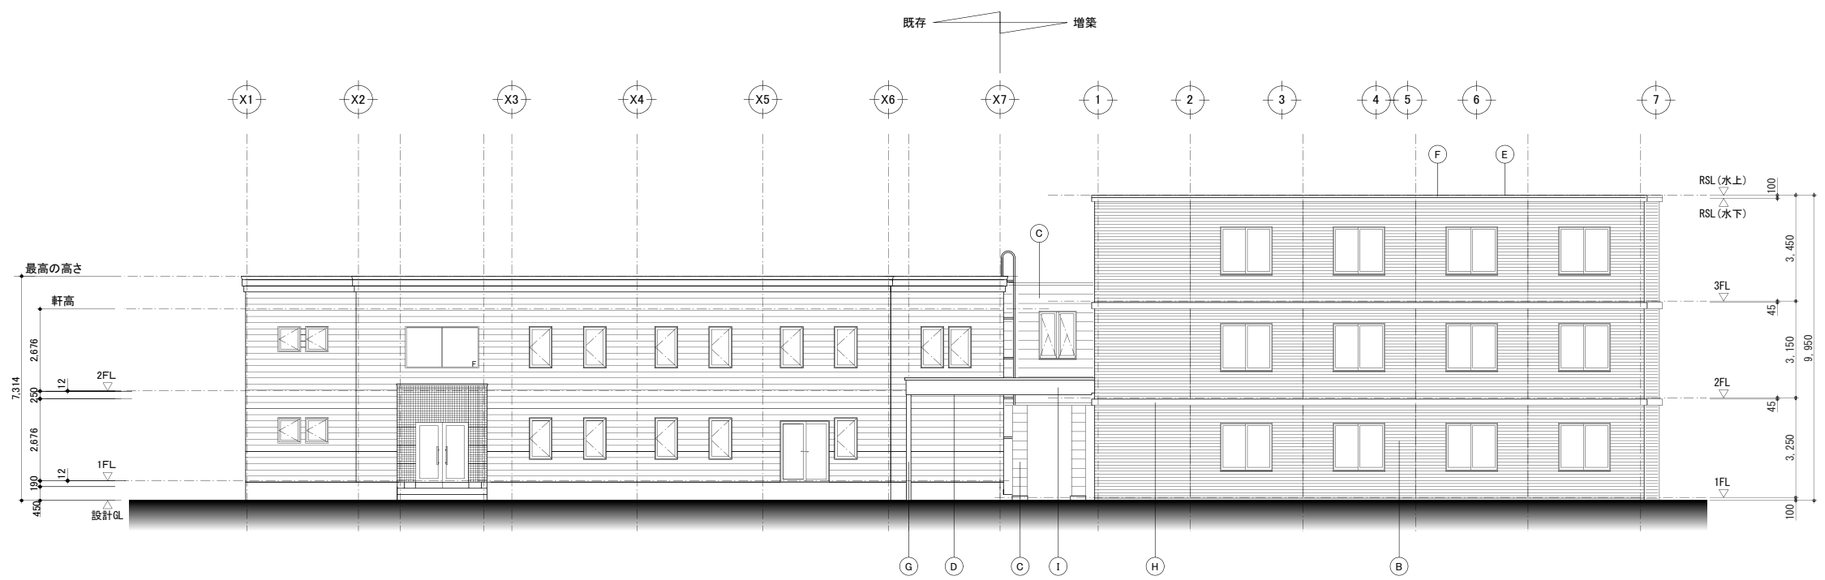

南側立面図

仕上表

A	外壁1-1：CON打放補修＋ジョリパッド（ゆず肌 JQ-500）
B	外壁1-2：CON打放補修＋ジョリパッド（松倉 JQ-500）
C	外壁2：厚16防火サイディング
D	軒天井：厚6.0SC～EP-G
E	屋根：アスファルト防水＋水性高反射保護塗装（D-1工法）
F	水切：アルミ防水押え（アングルタイプ）
G	柱：Zn処理～DP-2
H	外壁ボーダー：CON打放補修＋DP-2
I	幕板：厚1.6スーパダイマ鋼板＋DP-2
J	タラップ：アルミ既製品
K	館名版
L	アルミルーバー 60×30@90

立面図(1)　S=1：100

A3縮小版はS=1：200

設計者に無断で複製を禁ず

株式会社 二本柳慶一建築研究所
KEIICHI NIHONYANAGI ARCHITECT & ASSOCIATES

備考	管理建築士 1級建築士事務所（渡）347号 1級建築士登録181500号 二本柳慶一	構造設計1級建築士 構造設計1級建築士 第411号 1級建築士登録 第95741号 君島 博 本図(仕様書)に記載された事項は構造関係規定に適合することを確認した。	設備設計1級建築士 設備設計1級建築士 第1940号 二本柳慶一 本図(仕様書)に記載された事項は設備関係規定に適合することを確認した。	設計担当 K.NIHONYANAGI A.KAWAMOTO 作図担当 S.TOMIHARA	工事名称 愛和福祉会ケアハウス増築工事 図面名称 立面図(1)	プロジェクトナンバー 2407-111249 縮尺 A1　S=1：100 A3　S=1：200	図面番号 A-015 設計年月日 2024.00.00

東側立面図

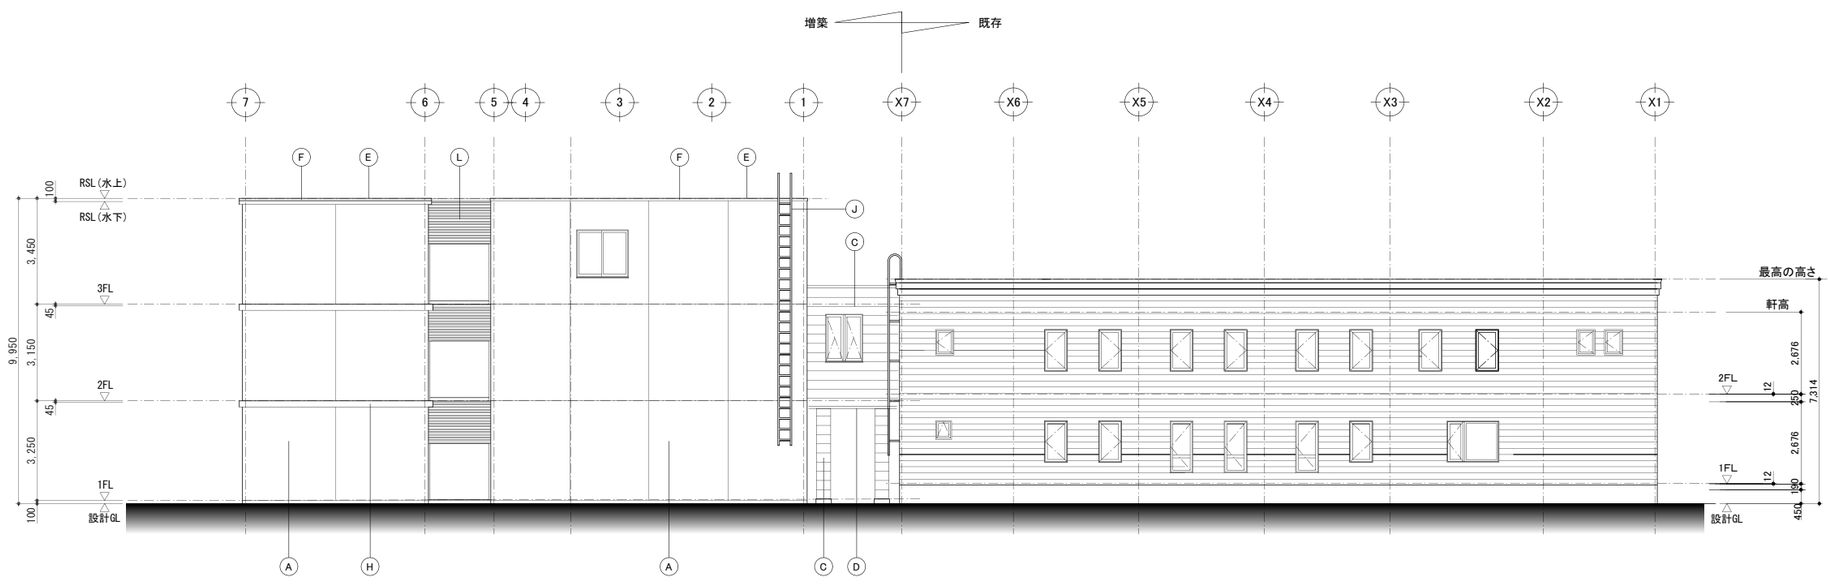

北側立面図

立面図(2)　S=1：100

A3縮小版はS=1：200

仕上表

A	外壁1-1: CON打放補修 + ジョリパッド(ゆず肌 JQ-500)
B	外壁1-2: CON打放補修 + ジョリパッド(校倉 JQ-500)
C	外壁2: 厚16防火サイディング
D	軒天井:厚6.0SC～EP-G
E	屋根:アスファルト防水 + 水性高反射保護塗装(D-1工法)
F	水切:アルミ防水押え(アングルタイプ)
G	柱:Zn処理～DP-2
H	外壁ボーダー:CON打放補修 + DP-2
I	幕板:厚1.6スーパダイマ鋼板 + DP-2
J	**タラップ:アルミ既製品**
K	館名版
L	アルミルーバー 60×30@90

株式会社 二本柳慶一建築研究所
KEIICHI NIHONYANAGI ARCHITECT & ASSOCIATES

備考

管理建築士
1級建築士事務所(渡)347号
1級建築士登録181500号
二本柳慶一

構造設計1級建築士
構造設計1級建築士 第411号
1級建築士登録 第95741号
君島 博
本図(仕様書)に記載された事項は構造関係規定に適合することを確認した。

設備設計1級建築士
設備設計1級建築士 第1940号
二本柳慶一
本図(仕様書)に記載された事項は設備関係規定に適合することを確認した。

設計担当 K.NIHONYANAGI A.KAWAMOTO
作図担当 S.TOMIHARA

工事名称 愛和福祉ケアハウス増築工事
図面名称 立面図(2)
プロジェクトナンバー 2407-111249
縮尺 A1 S=1:100 A3 S=1:200
図面番号 A-016
設計年月日 2024.00.00

設計者に無断で複製を禁ず

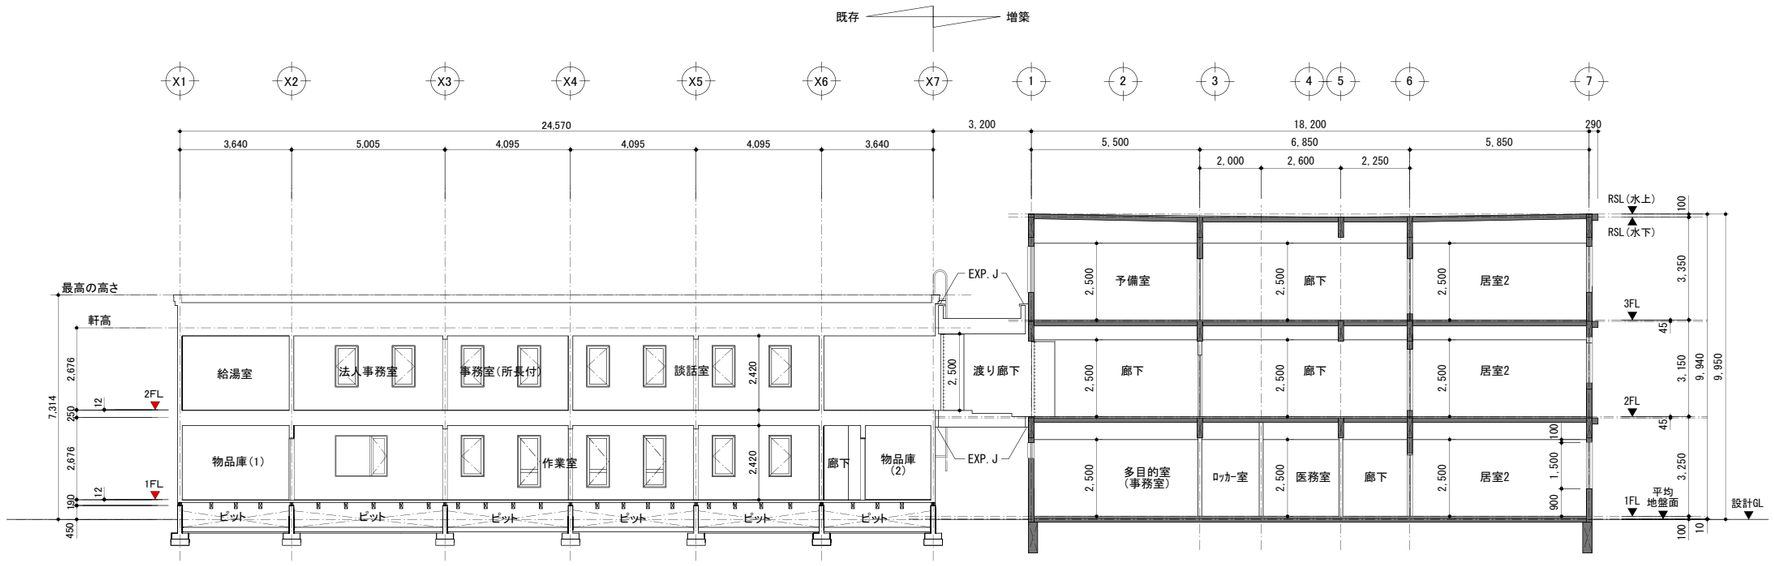

A-A'断面図　S=1:100

A3縮小版はS=1:200

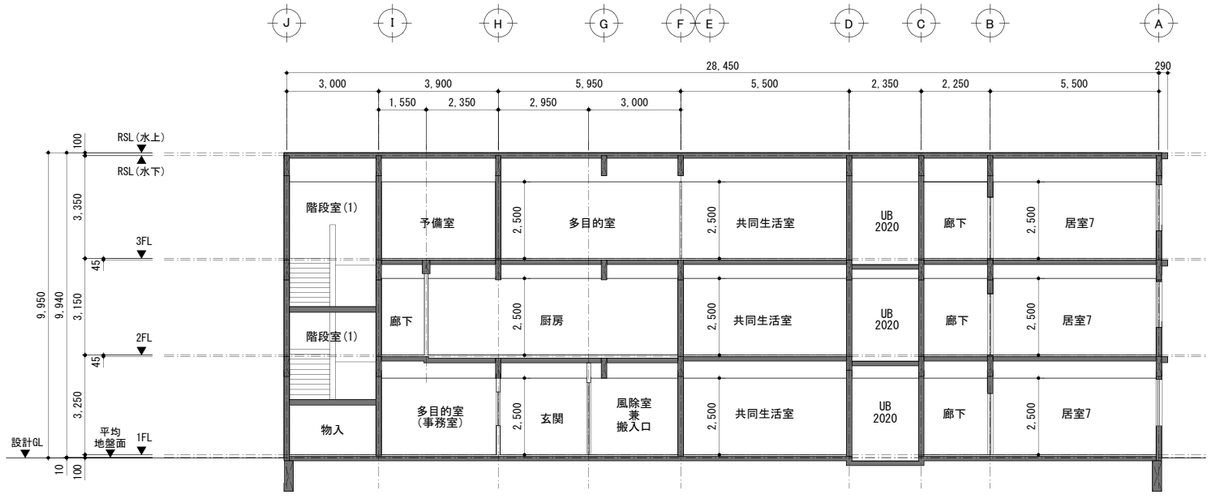

B-B'断面図　S=1:100

A3縮小版はS=1:200

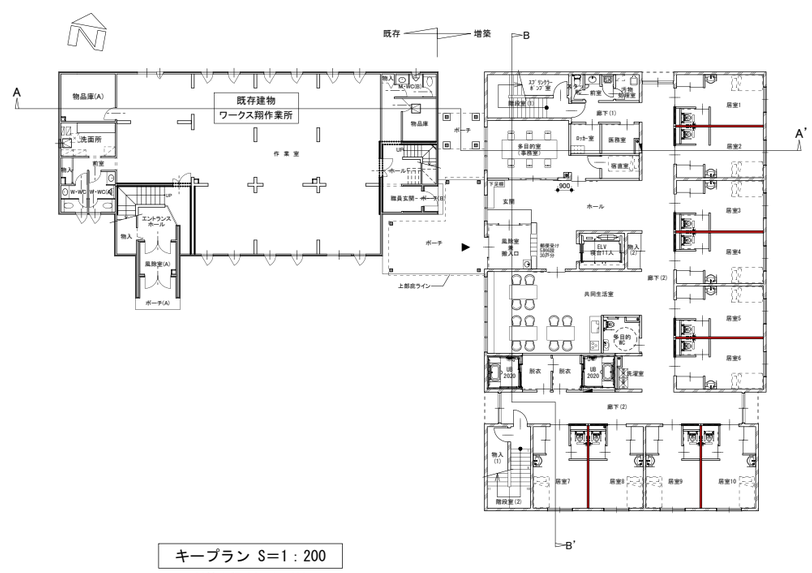

キープラン S=1：200

A3縮小版はS=1：400

設計者に無断で複製を禁ず

株式会社 二本柳慶一建築研究所
KEIICHI NIHONYANAGI ARCHITECT & ASSOCIATES

備考

管理建築士
1級建築士事務所(渡)347号
1級建築士登録181500号
二本柳慶一

構造設計1級建築士
構造設計1級建築士 第411号
1級建築士登録 第95741号
君島 博
本図(仕様書)に記載された事項は構造関係規定に適合することを確認した。

設備設計1級建築士
設備設計1級建築士 第1940号
二本柳慶一
本図(仕様書)に記載された事項は設備関係規定に適合することを確認した。

設計担当 K.NIHONYANAGI A.KAWAMOTO	工事名称 愛和福祉会ケアハウス増築工事	プロジェクトナンバー 2407-111249	図面番号 A-017
作図担当 S.TOMIHARA	図面名称 断面図	縮尺 A1 S=1:100 A3 S=1:200	設計年月日 2024.00.00